


BRUNKENSEN

BEBAUUNGSPLAN 1 - NACH § 9 BBauG

„DER SIEBENMORGENKAMP“

1. DECKBLATT

UND VEREINFACHTE ÄNDERUNG

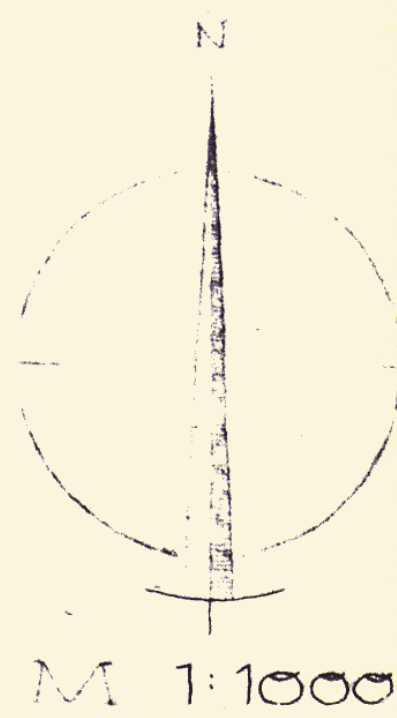

GEMEINDE BRUNKENSEN
KREIS HOLZMINDEN
REG. BEZIRK HILDESHEIM
GEMARKUNG BRUNKENSEN
KATASTERAMT HOLZMINDEN
FLUR 3 u 4 TLV

DER ANZEICHNUNG LIEGEN DIE
UNTERLAGEN DER VERMESSUNGS-
UND KATASTERVERWALTUNG ZUM
GRUNDE.

DER GEMEINDE BRUNKENSEN
KREIS HOLZMINDEN ORTSPLANNER
ARCHITECT K. H. KELLER HANNOVER
SIND VEREINFACHT WURDEN
DEN MIT BESCHIED DES KATASTER-
AMTES HOLZMINDEN SCHRIFTLICH
ANERKANNTEN BEDINGUNGEN
GESTATTET WURDEN. AKT.

VERVIELFÄLTIGUNG VERBOTEN


RESTANTEILE DES
PLANES SIND:

- 1 BESTANDSKARTE MIT
BESTANDSVERZEICHNIS
- 1 BEBAUUNGSVORSCHLAG
- 1 BEBAUUNGSPLAN

BEIGEFÜGT:

- 1 BEGRÜNDUNG
- 1 DECKBLATT ZUM BEBAUUNGSVORSCHLAG
- 1 DECKBLATT ZUM BEBAUUNGSPLAN

DIE HÖHENLINIEN SIND ZUR DEUTLICH-
MACHUNG DER GELÄNDEFORMEN AUS
DER PLANUNGSMITTELUNG ZUM FLÄCHEN-
NUTZUNGSPLAN ÜBERNOMMEN WORDEN.

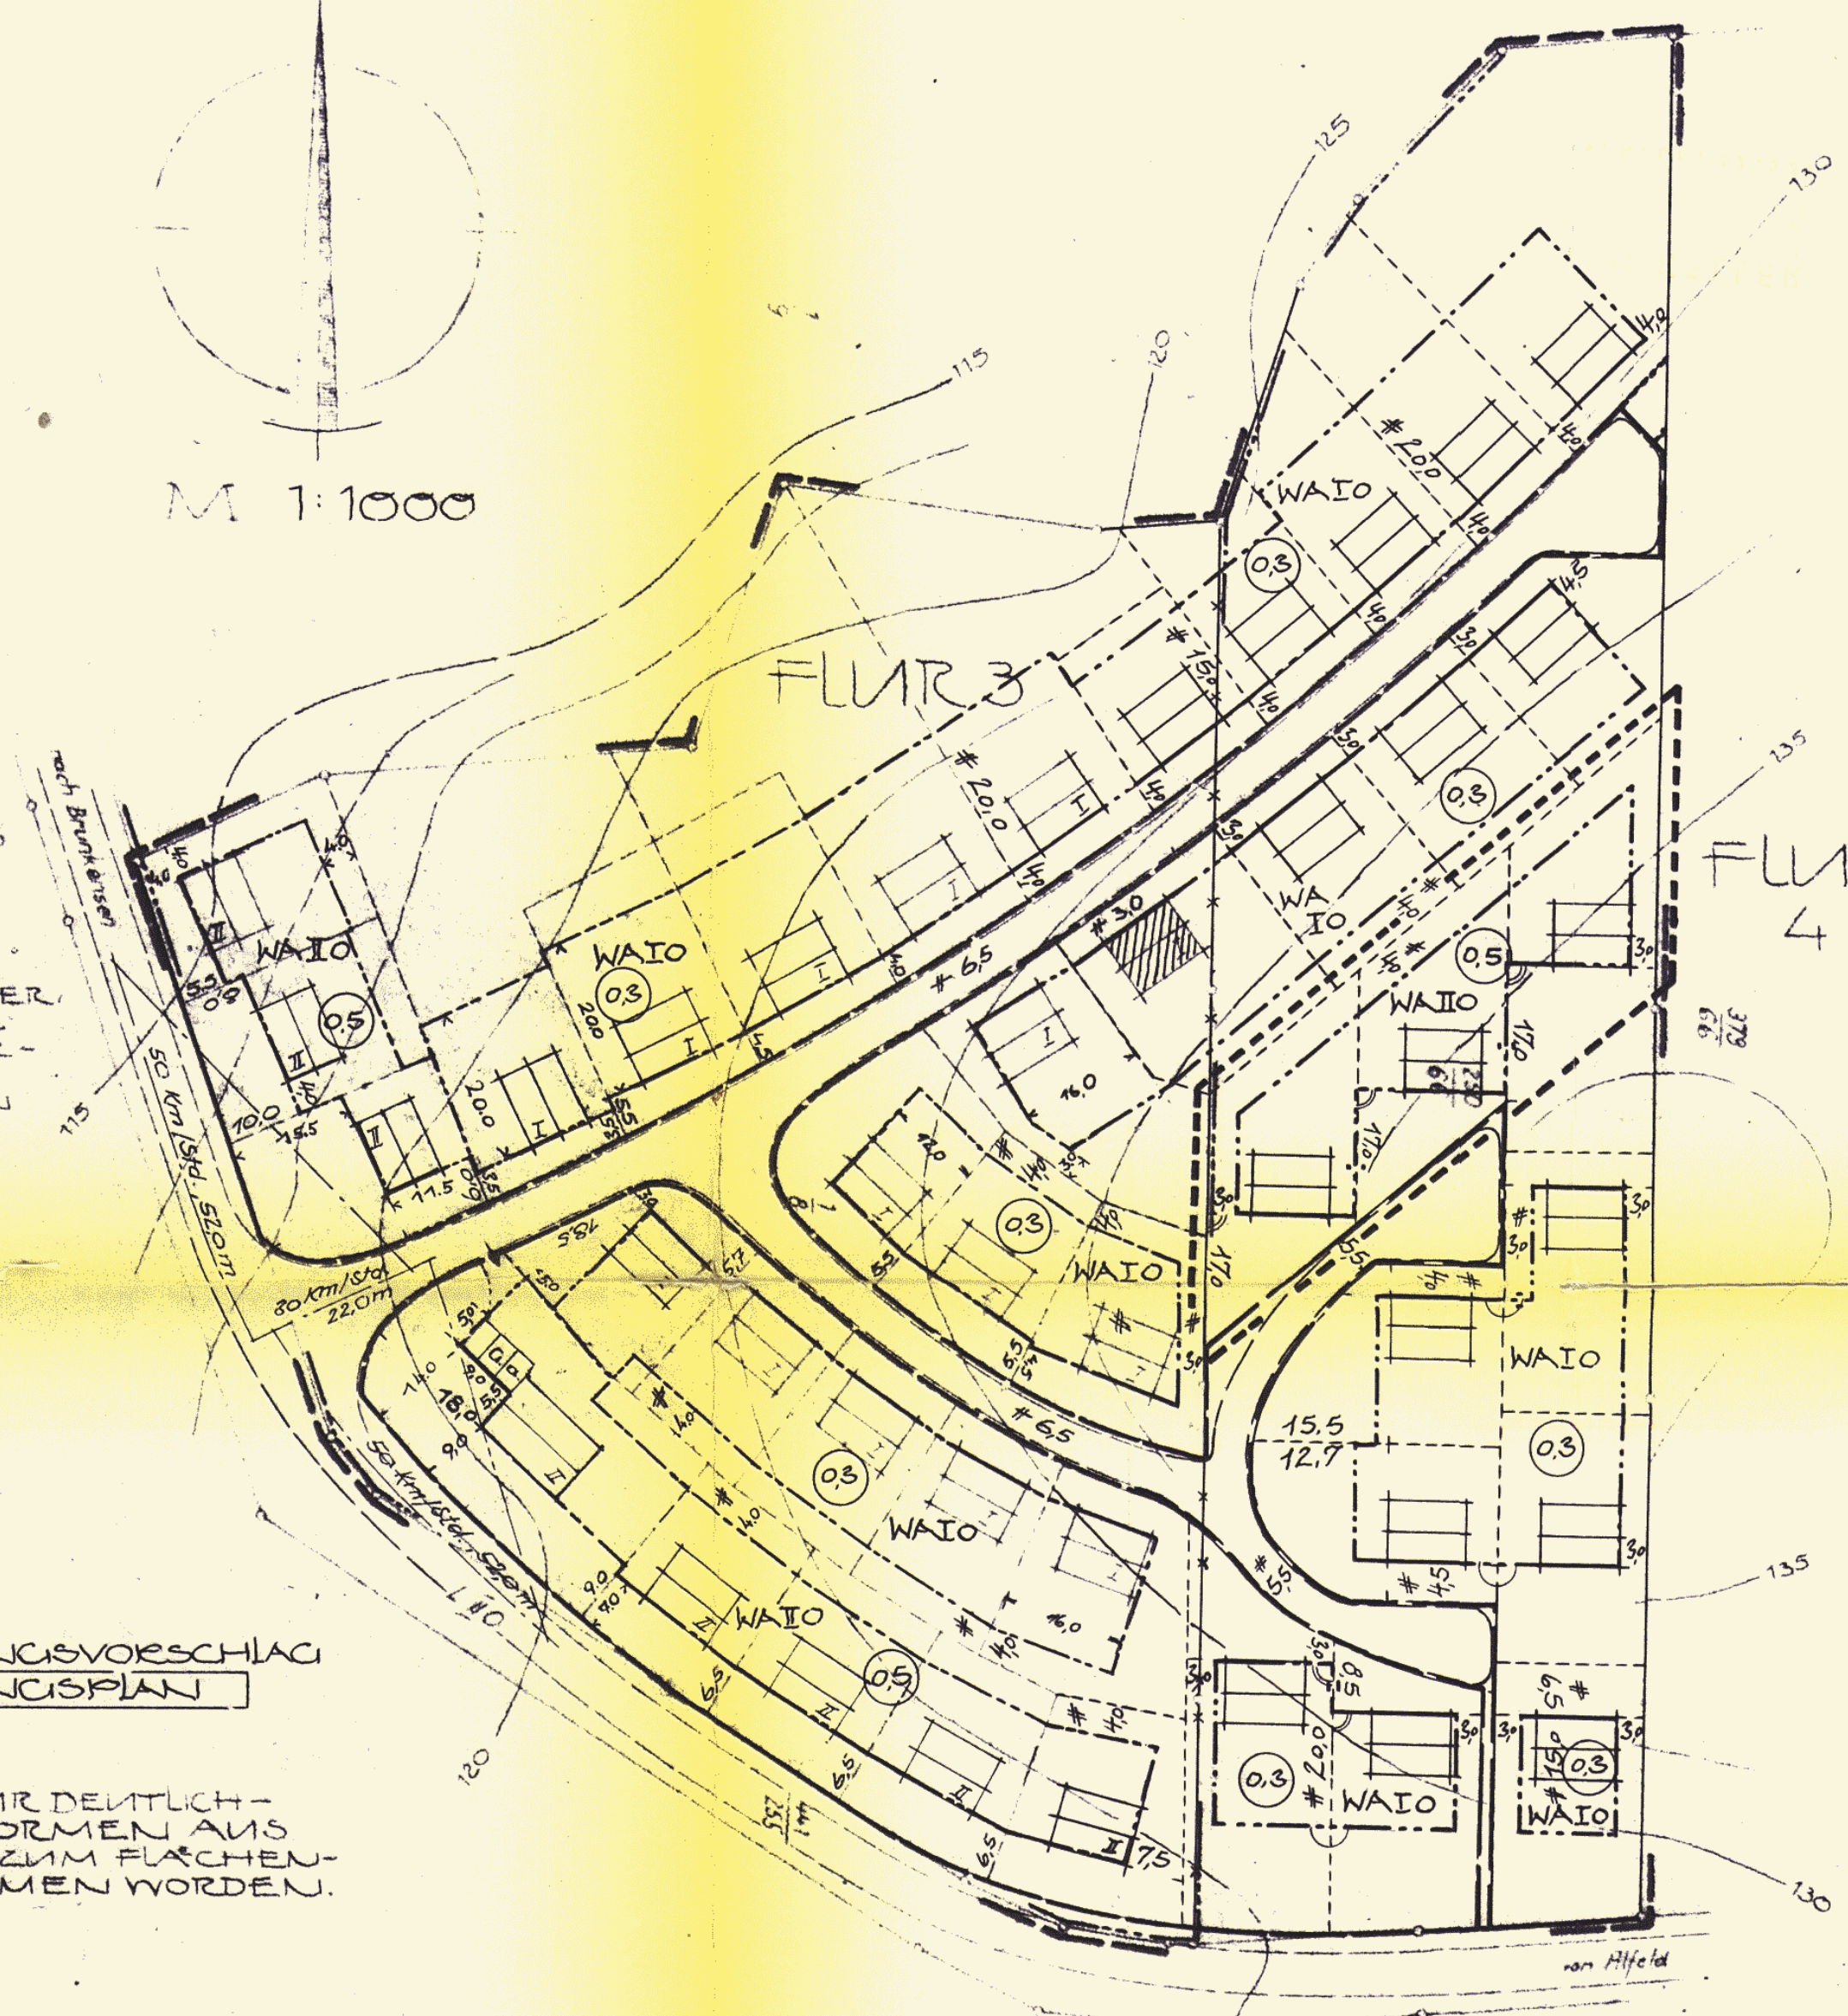

LEGENDE

- BEBAUUNG. GEPLANT
MIT GESCHOSSZAHL
- FLURSTÜCKSGRENZE
- BAUPLATZUMTEILUNG
- STRASSENRENDE, GEPLANT
- STRASSENFÜHRUNG, FÜR
SPÄTER VORGESEHEN
- FAHRDAHN UND
FUSSWEGBEGRENZUNG
- GRENZE DES PLANBEBEICHES
- FLURGRENZE
- HÖHEN ÜBER N.N.
- STRASSEN UND FREI-
FLÄCHENRENDE, ALT FÜR SPÄTER
VORGESEHEN
- STRASSEN UND FREI-
FLÄCHENRENDE FÜR SPÄTER
VORGESEHEN
- BAULINIE
- BAUGRENZE
- BEGRENZUNG DER SICHTFLÄCHEN
- VORM. GEPL.
PRIVATE FREIFLÄCHE
- ORTSSTRASSE
- WATO
ALLGEM. WOHNGEBIET
I. GESCHOSSIG
OFFENE BEBAUUNG
GESCHOSSFLÄCHENZAHL

DIE DARSTELLUNG VON VERSORGNUNGS-
LEITUNGEN SOWIE DIE PROJEKTIERUNG
GEPLANTER STRASSEN, ERFOLGT IN
EINEM SONDERPLAN

GEMÄSS § 1(5) BAUNUTZUNGSVERORDNUNG
SIND IM ALLGEMEINEN WOHNGEBIET EINGE-
SCHOSSIGE STÄLLE FÜR KLEINTIERHALTUNG
(AUSNAHME NACH § 4(3), 6 ALLGEMEIN ZU-
LÄSSIG)

GARAGEN DÜRFEN INNERHALB DER
ÜBERBAUBAREN FLÄCHEN AUF DIE
GRENZE GEBAUT WERDEN.

WENN ES DIE HANGLAGE ERGIEBT,
EISEITIG ZWEIFESCHOSSIG ZULÄSSIG

DIE DARSTELLUNG DES GEGEN-
WÄRTIGEN ZUSTANDES WIRD
ALS PFLICHT BESCHREIBEND
KATASTERAMT HOLZMINDEN

REG-VERMESSUNGSAMT

DER ENTWURF WURDE IN DER
SITZUNG DES RATES DER GE-
MEINDE BRUNKENSEN AM
29.2.1964 BESCHLOSSEN

BÜRGERMEISTER GEH. DIREKTOR

Amarae

DIESER PLAN WURDE IN DER
SITZUNG DES RATES DER GE-
MEINDE BRUNKENSEN AM
15.02.1964, ALS BESCHLUSSE
§ 10 DER BÜRGERSCHAFTS-
VERORDNUNG BESCHLOSSEN

BÜRGERMEISTER GEH. DIREKTOR

Amarae

GENEHMIGUNG UND ÖFFENT-
LICHE ANSICHTUNG ÖFFENTLICH
BEKANNTGEMACHT AM
27.2.65 - 27.3.65

GENEHMIGUNG
GEH. DIREKTOR

ENTWURFSRECHTUNG
HANNOVER, IM JANUAR 1964

K. H. KELLER
ARCHITECT
HANNOVER
KATHESTRASSE 13
TELEFON: 322330

ÖFFENTLICH AUSGELEGT
VOM 8.10.64
BIS 8.11.64

GENEHMIGUNG

Amarae

GENEHMIGUNGSVERZEICHNIS

von dem Regierungspräsidium
in Hildesheim
am 4. Juni 1965 genehmigt.

----- GRENZE DER VEREINFACHTEN ÄNDERUNG

VEREINFACHTE ÄNDERUNG
GEM. § 13 BBauG ALS SATZUNG
BESCHLOSSEN AM
20.3.1965

BÜRGERMEISTER GEH. DIREKTOR

