


Gemeinde Alfeld (Leine)  
 Kreis Alfeld (Leine)  
 Reg.-Bezirk Hildesheim  
 Katasteramt Alfeld (Leine)  
 Flur 30

# Alfeld

## Bebauungsplan II "Am Kuckuck"

nach § 9 BBauG und den Baunutzungs-  
 verordnung.

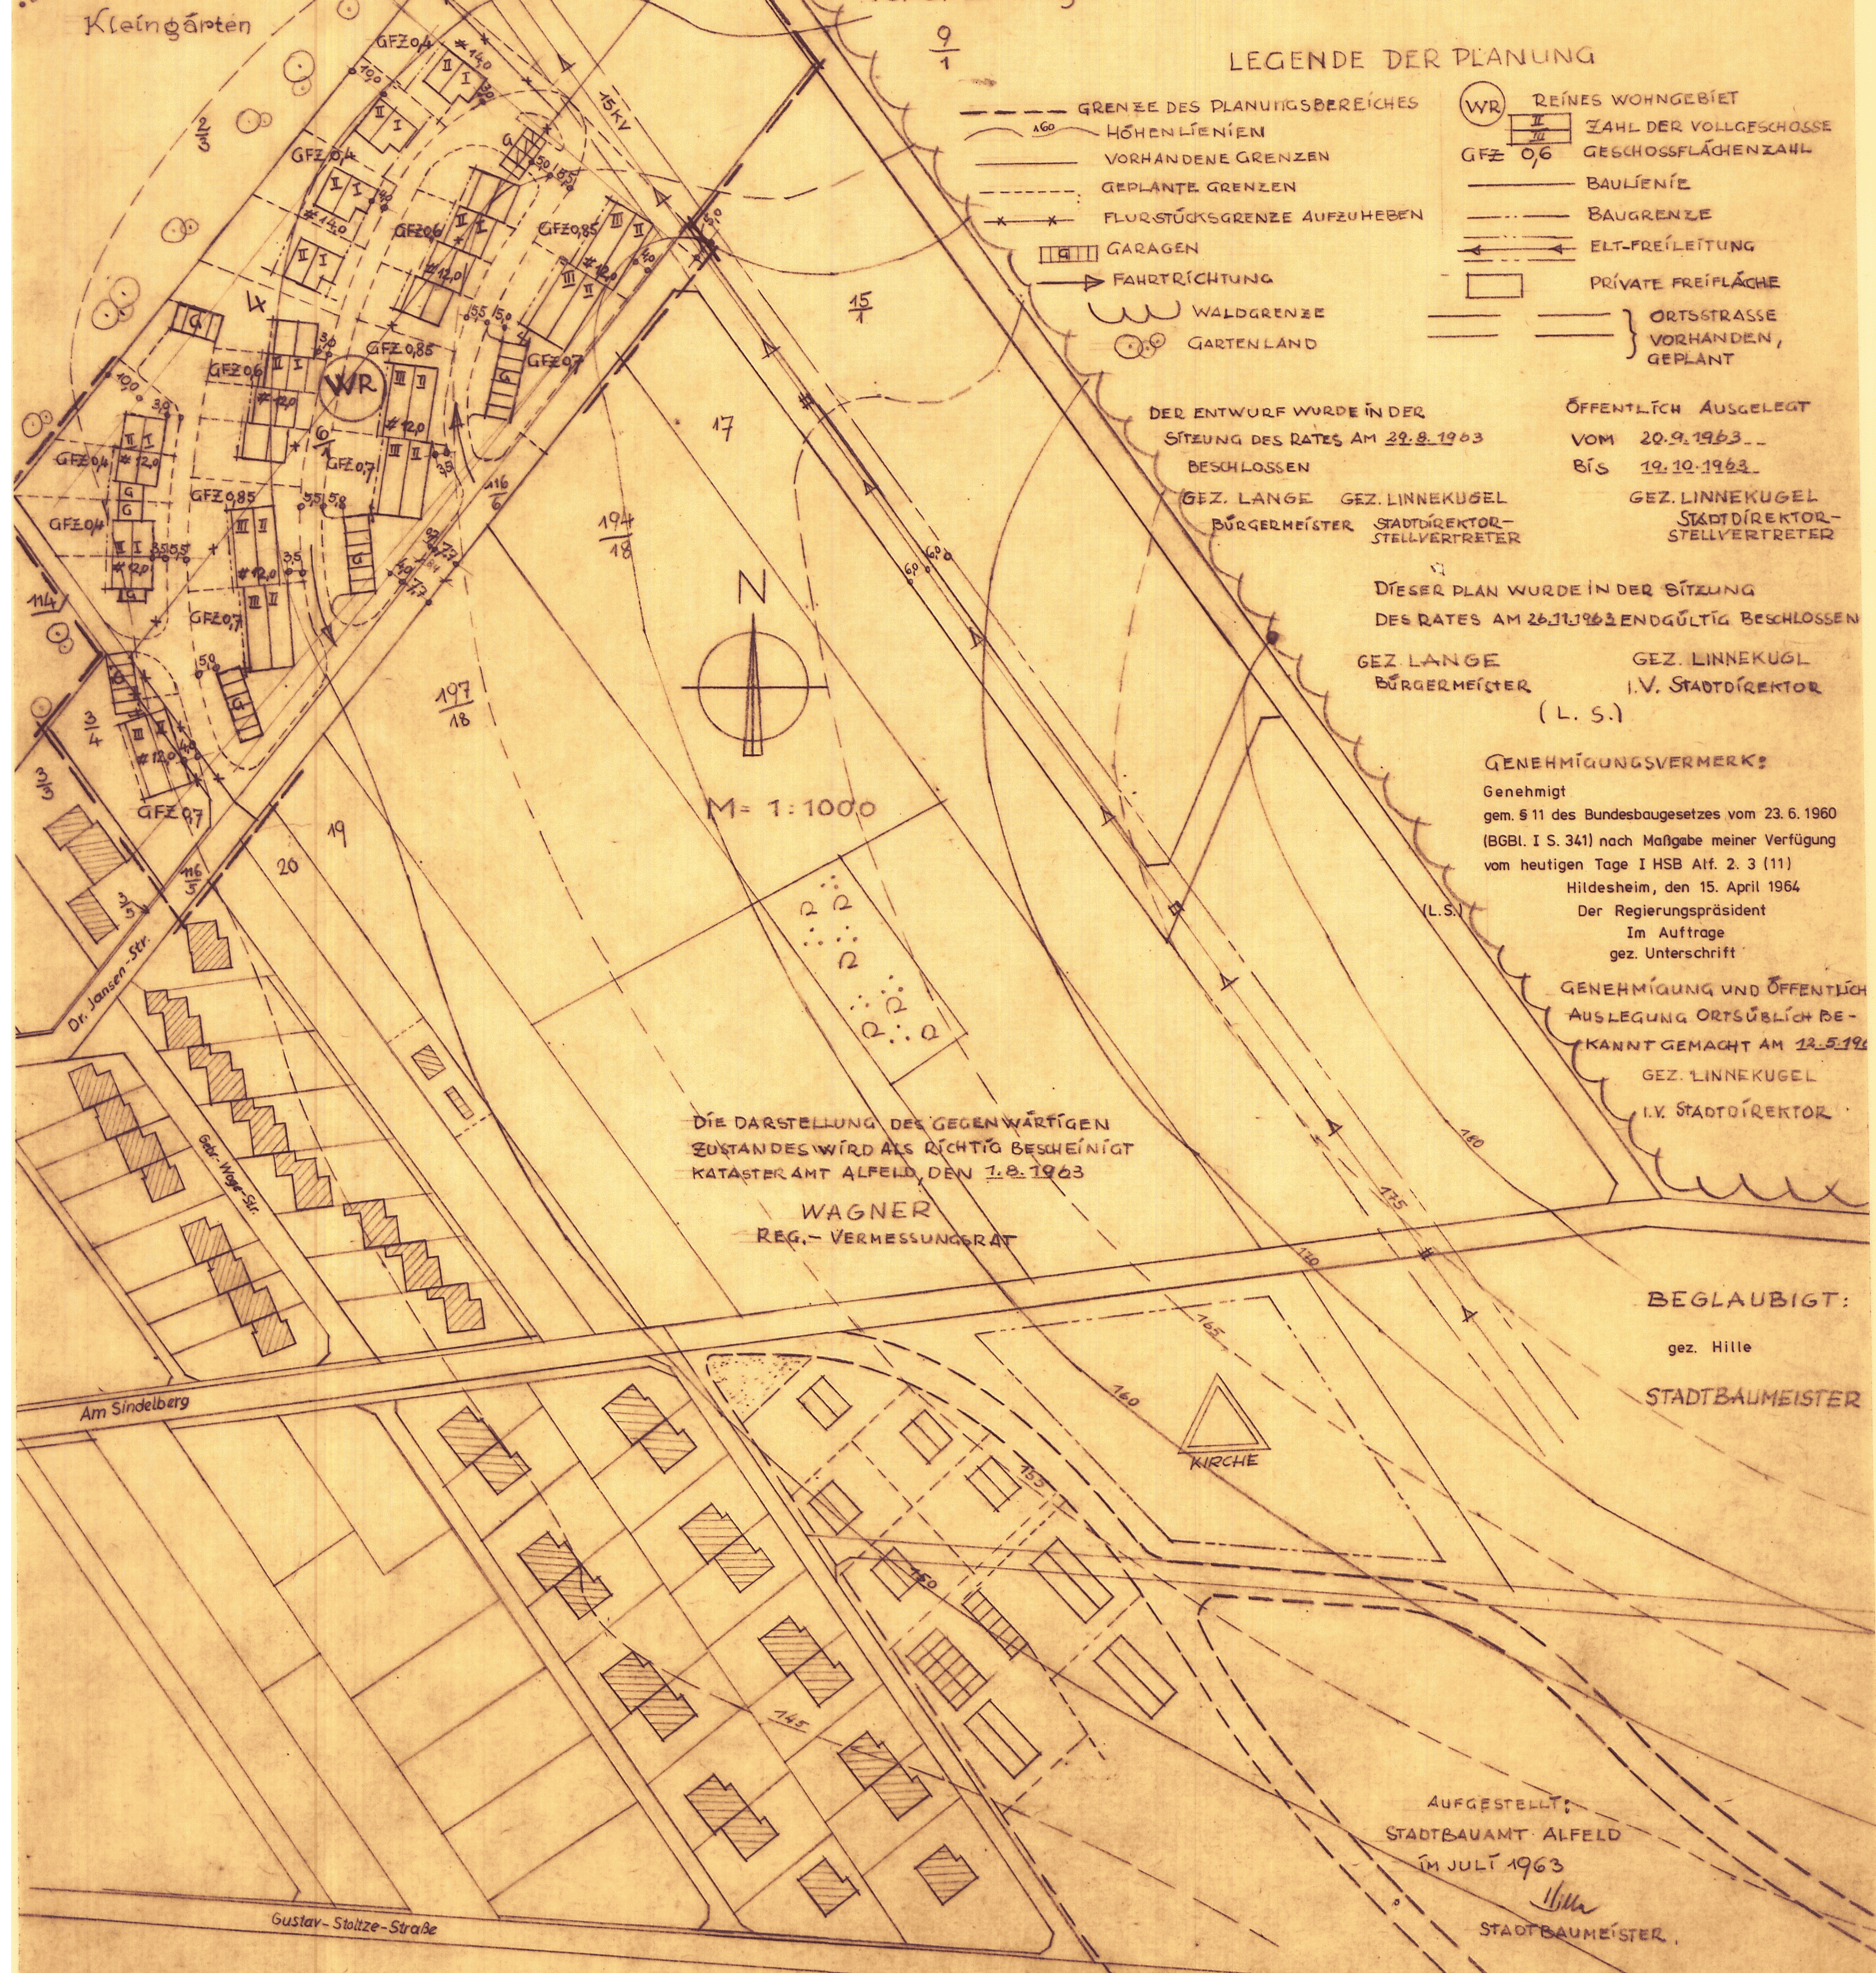

### LEGENDE DER PLANUNG

- GRENZE DES PLANUNGSBEREICHES
- HÖHENLINIEN
- VORHANDENE GRENZEN
- GEPLANTE GRENZEN
- FLURSTÜCKSGRENZE AUFZUHEBEN
- GARAGEN
- FAHRTRICHTUNG
- WALDGRENZE
- GARTENLAND
- WR REINES WOHNGEBIET
- Z ZAHL DER VOLLGESCHOSSE
- GFZ G FZ GESCHOSSFLÄCHENZAHL
- BAULINIE
- BAUGRENZE
- ELT-FREILEITUNG
- PRIVATE FREIFLÄCHE
- ORTSSTRASSE VORHANDEN, GEPLANT

DER ENTWURF WURDE IN DER  
 SITZUNG DES RATES AM 29.8.1963  
 BESCHLOSSEN

GEZ. LANGE BÜRGERMEISTER  
 GEZ. LINNEKUGEL STADTDIREKTOR-  
 STELLVERTRETER

ÖFFENTLICH AUSGELEGT  
 VOM 20.9.1963...  
 BIS 19.10.1963.

GEZ. LINNEKUGEL STADTDIREKTOR-  
 STELLVERTRETER

DIESER PLAN WURDE IN DER SITZUNG  
 DES RATES AM 26.10.1962 ENDGÜLTIG BESCHLOSSEN

GEZ. LANGE BÜRGERMEISTER  
 GEZ. LINNEKUGEL I.V. STADTDIREKTOR  
 (L. S.)

### GENEHMIGUNGSVERMERK:

Genehmigt  
 gem. § 11 des Bundesbaugesetzes vom 23.6.1960  
 (BGBI. I S. 341) nach Maßgabe meiner Verfügung  
 vom heutigen Tage I HSB Alt. 2. 3 (11)  
 Hildesheim, den 15. April 1964  
 Der Regierungspräsident  
 Im Auftrage  
 gez. Unterschrift  
 (L.S.)

GENEHMIGUNG UND ÖFFENTLICH  
 AUSLEGUNG ORTSÜBLICH BE-  
 KANNT GEMACHT AM 22.5.1963

GEZ. LINNEKUGEL  
 I.V. STADTDIREKTOR

DIE DARSTELLUNG DES GEGENWÄRTIGEN  
 ZUSTANDES WIRD ALS RICHTIG BESCHENIGT  
 KATASTERAMT ALFELD DEN 1.8.1963

WAGNER  
 REG.-VERMESSUNGSRAT

### BEGLAUBIGT:

gez. Hille  
 STADTBÄUMEISTER

AUFGESTELLT:  
 STADTBÄUAMT ALFELD  
 IM JULI 1963

STADTBÄUMEISTER