

Plan Nr. 1

Verfahrensvermerk
Planungskörper
Gemeinschaft Limmer
Plan Nr. 5

Der Entwurf des Bebauungsplans wird ausgearbeitet von der
NILEG Norddeutsche
Immobilien-Gesellschaft mbH
in der Nord/LB Gruppe


Öffentliche Auslegung





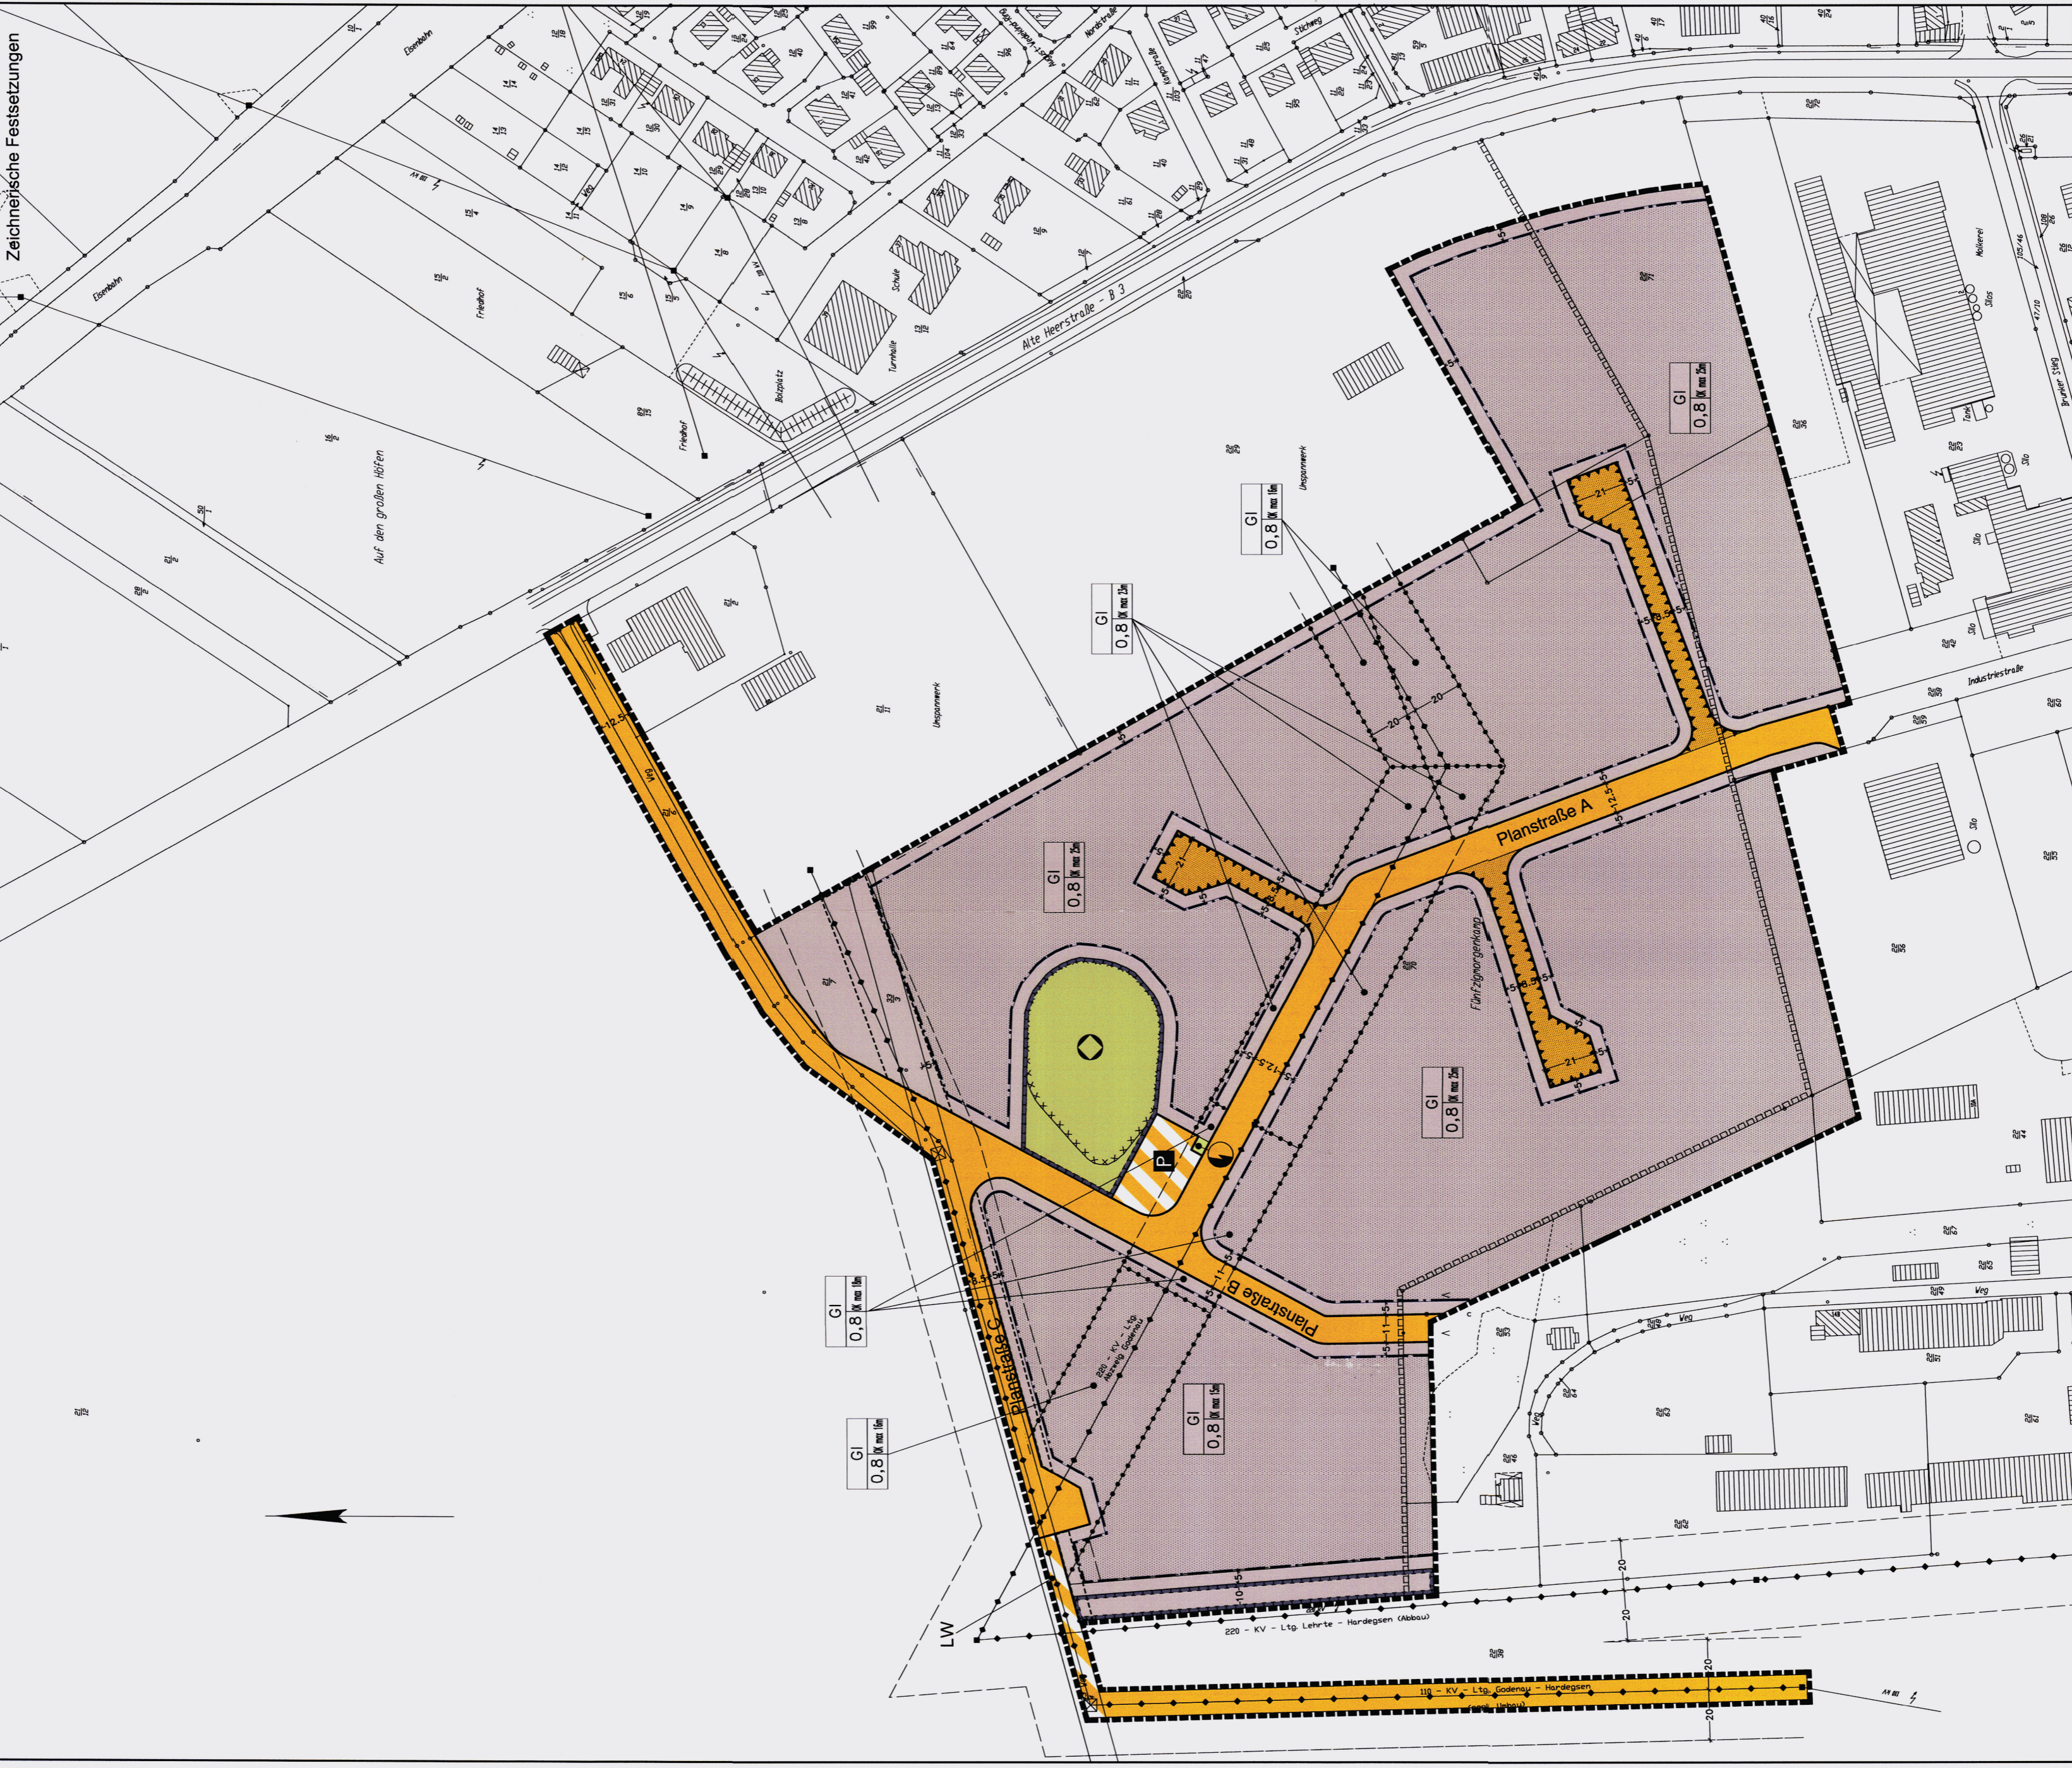

Textliche Festsetzungen (BauNVO 1990)

§ 1 Maß der baulichen Nutzung






Stadt Alfeld (Leine)
Ortschaft Limmer
Bebauungsplan Nr. 4
"Limmer-West II"
Zugleich Teilaufhebung des Bebauungsplans
Nr. 3 "Limmer West"

Bereich: Kotengründe 106/1000
NILEG
Norddeutsche
Immobilien-Gesellschaft mbH
in der Nord/LB Gruppe